



NORD

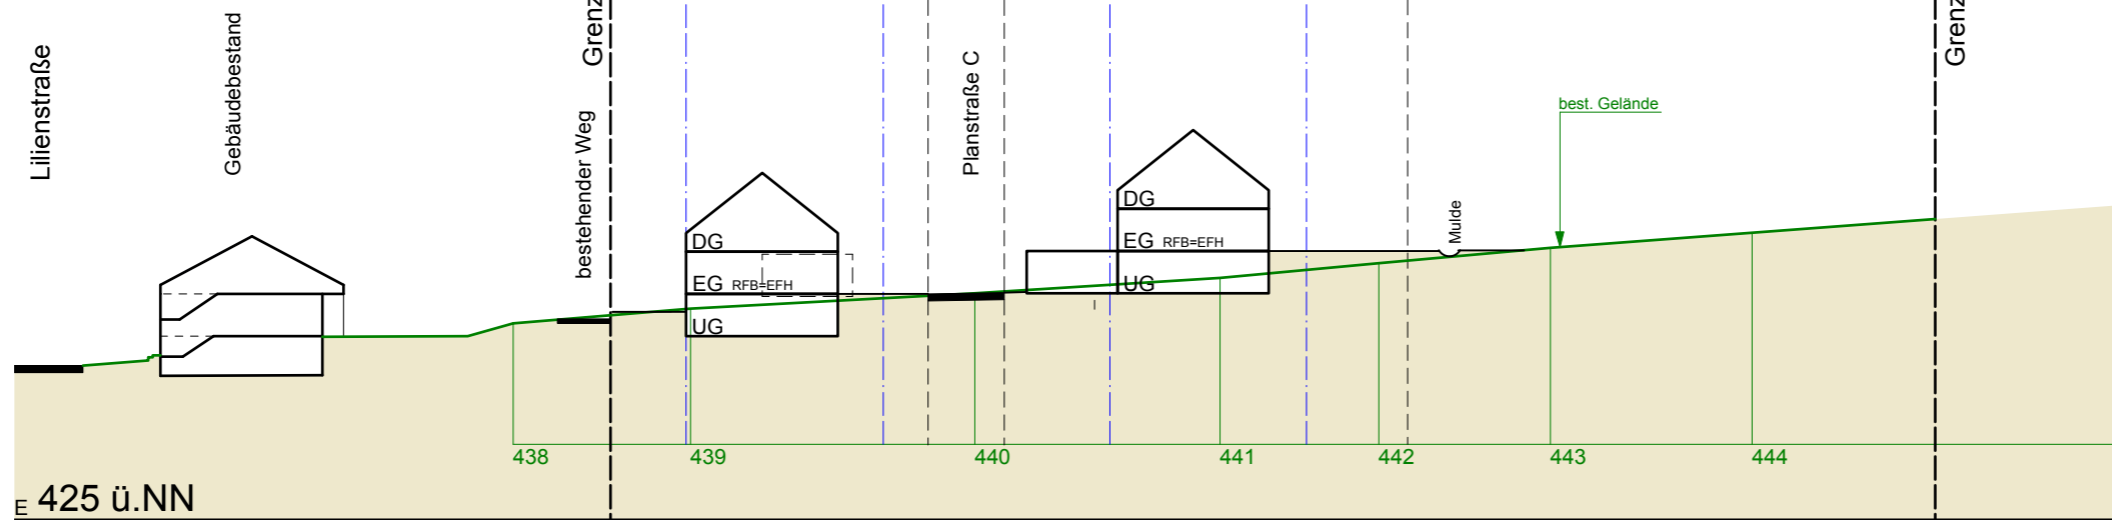


SCHNITTSKIZZE E

NORD

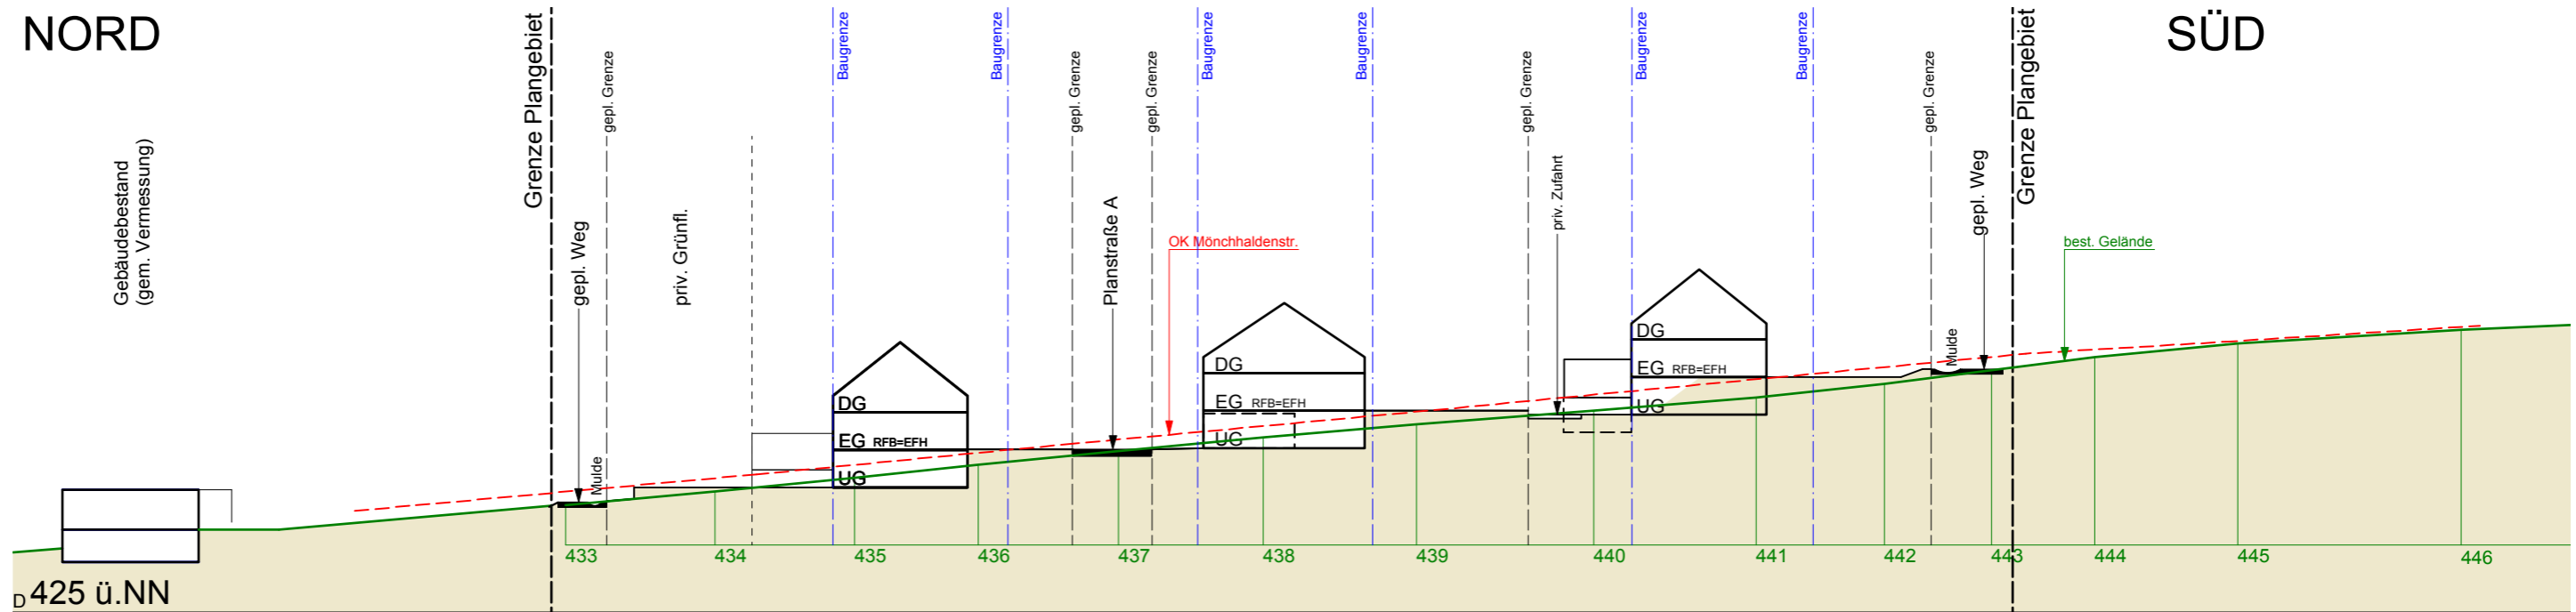


SCHNITTSKIZZE D

NORD

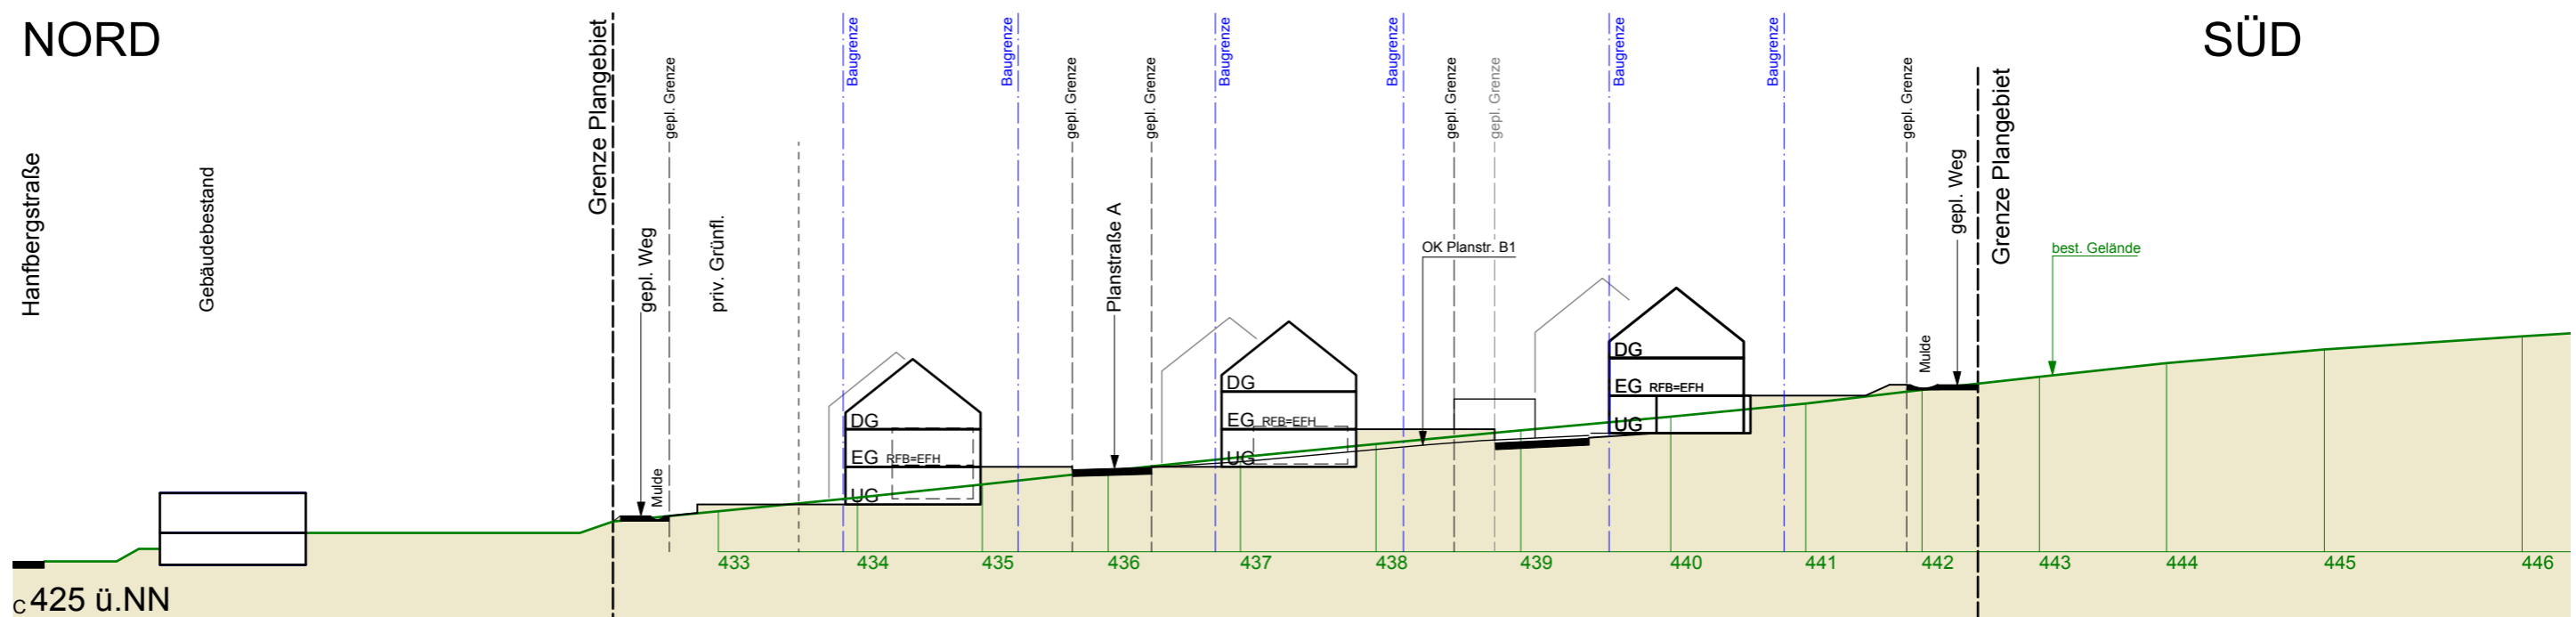


SCHNITTSKIZZE C

NORD

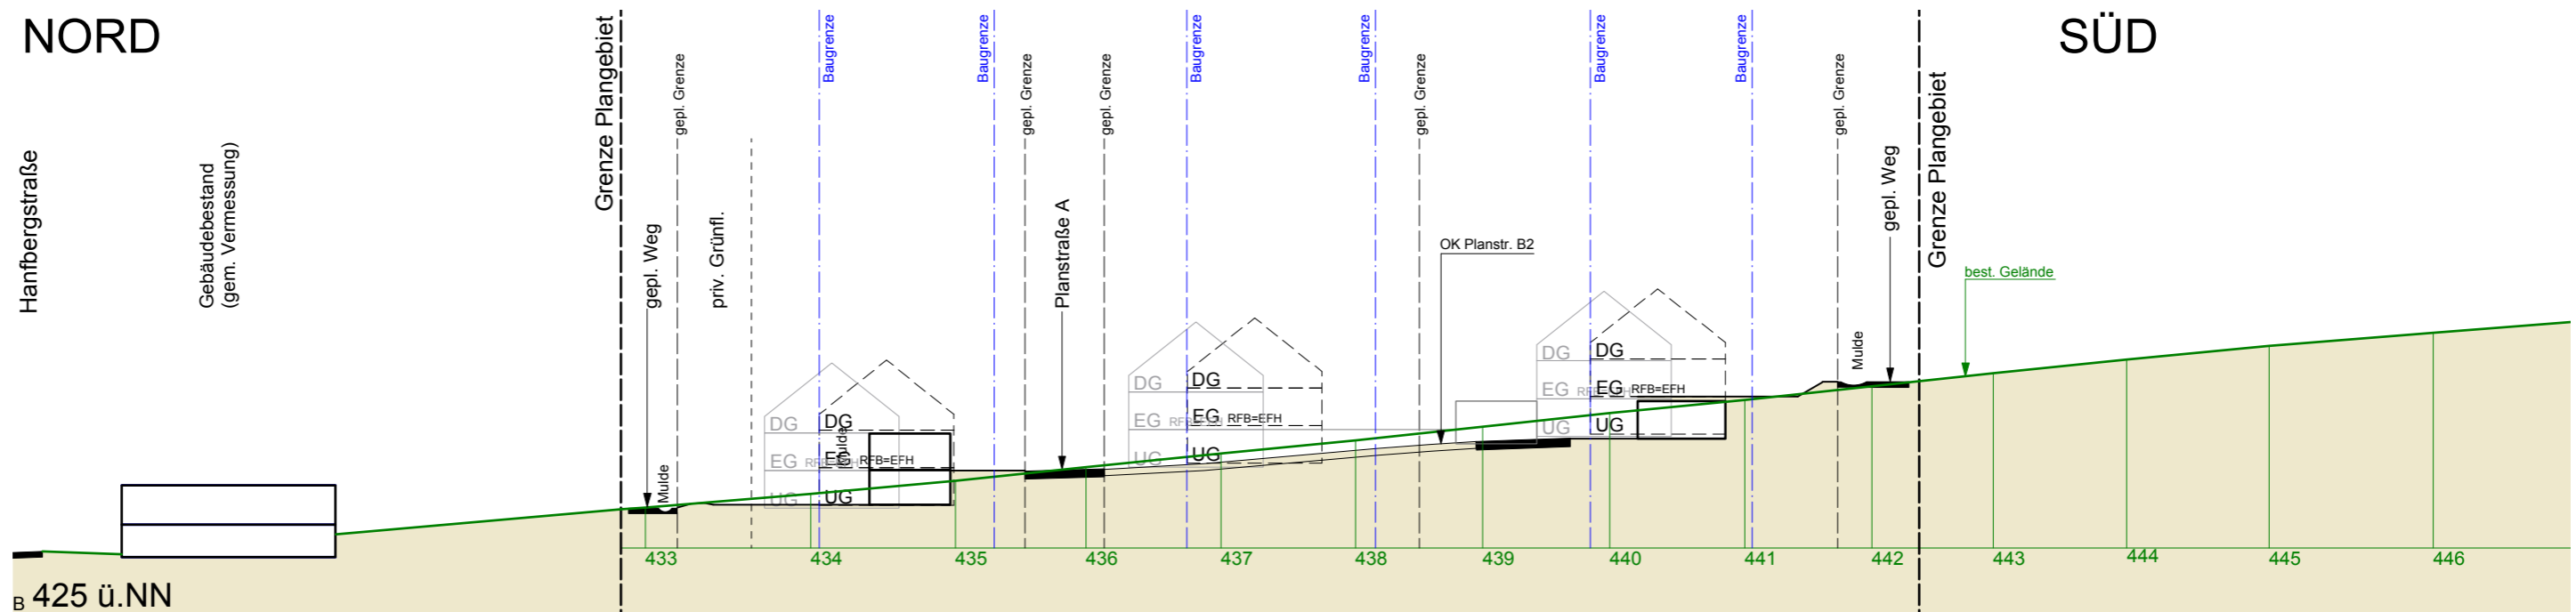


SCHNITTSKIZZE B

NORD

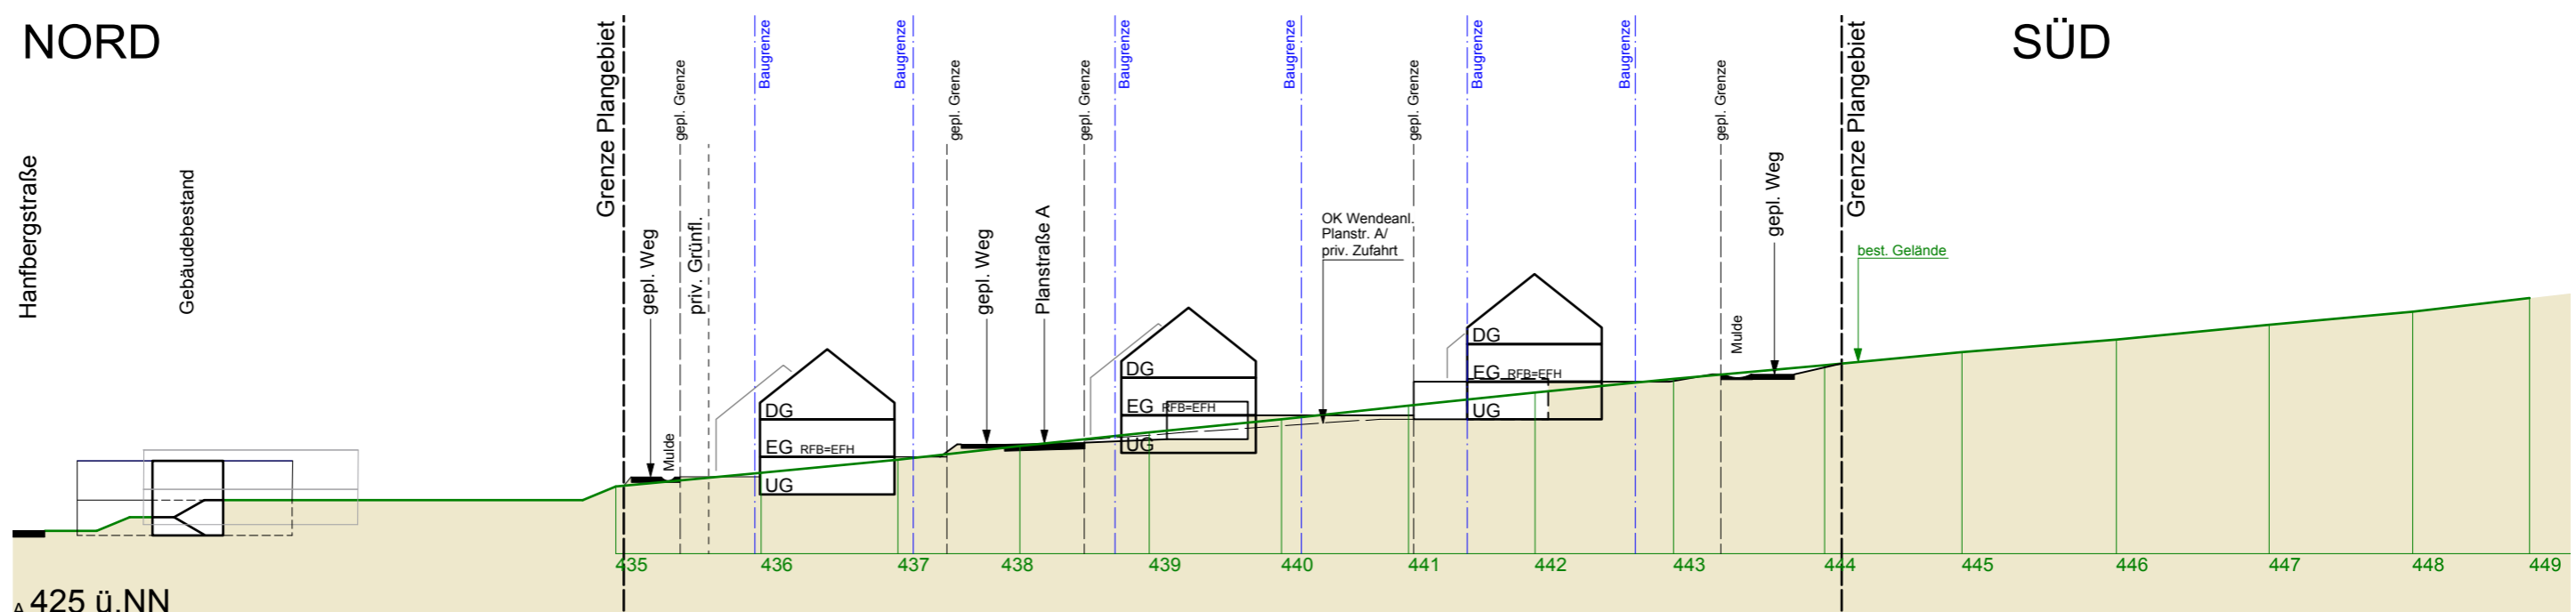

SCHNITTSKIZZE A

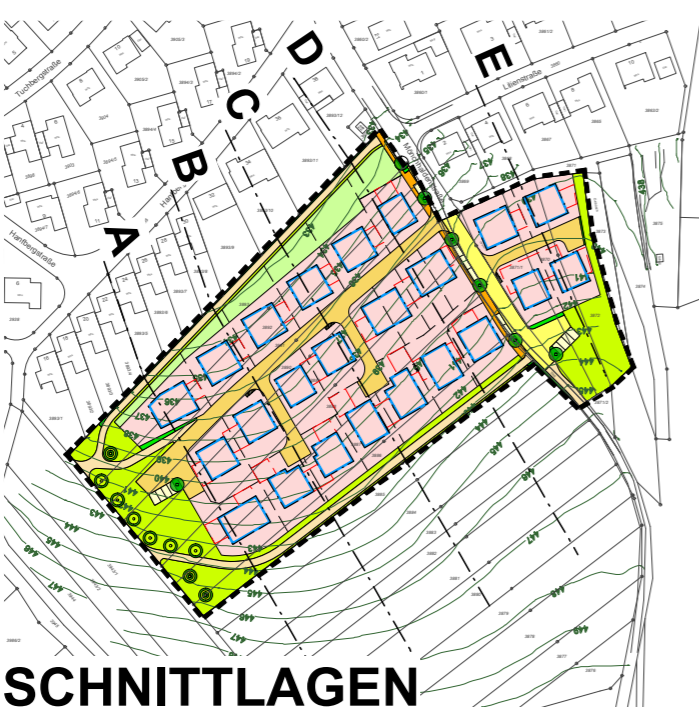

SCHNITTLAGEN

SÜD

GEMEINDE
AIDLINGEN



BEBAUUNGSPLAN

"MÖNCHHALDE"

PLANUNGSSTAND: ENTWURF 12.06.2017

SYSTEMSCHNITTSKIZZEN (UNVERBINDLICH)

**LUTZ
PARTNER**
STADTPLANER
ARCHITEKTEN

Lutz Partner
Stadtplaner Architekten
Quellenstraße 7
70136 Stuttgart
0711 / 945 441 - 70