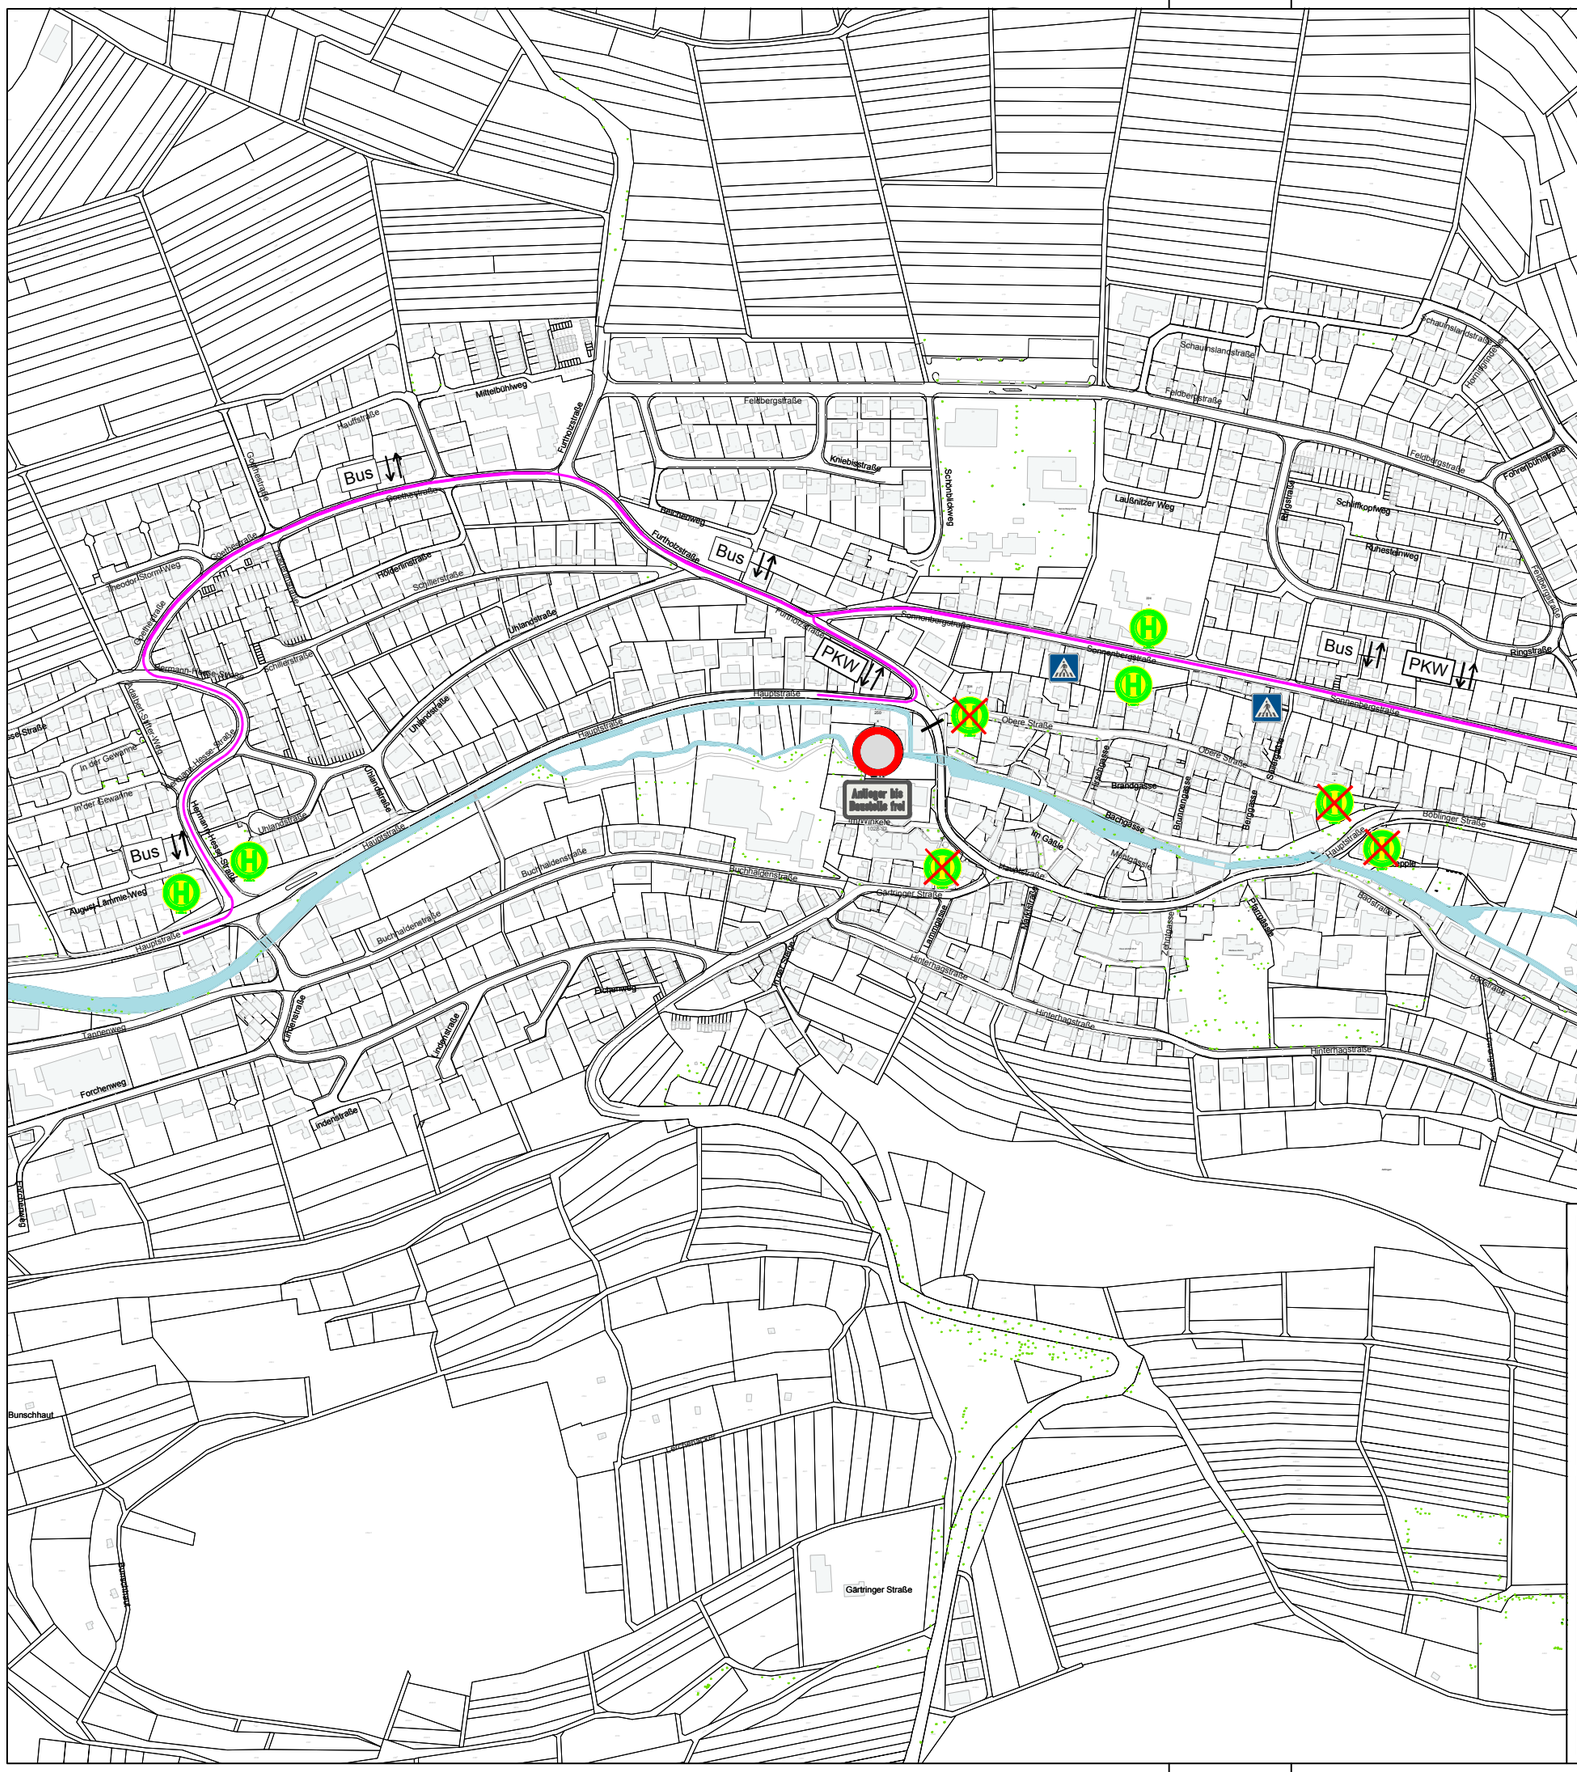

MAYER INGENIEURE

SANIERUNG IM KOMMUNALEN TIEF- UND STRASSENBAU

mayer Ingenieure GmbH, Galgenbergstraße 1/1, 71032 Böblingen, Tel.: 07031 / 216214 - 0, Fax: 07031 / 216214 - 40
Mail: info@mayer-ingenieure.de, www.mayer-ingenieure.de

Auftraggeber:
Aidlingen

Projektname:
Sanierung Böblinger

Gewerk:
Umleitungsplan - 1. BA

Planart:
Lageplan

Planstand:

Plannummer:
00_11-119-20_A0102

Maßstab:
1 : 5000

Bearbeiter:
DIB / JOB

Erstellt:
Böblingen, den 03.02.2017

Anerkannt: