



SCHNITTSKIZZE A

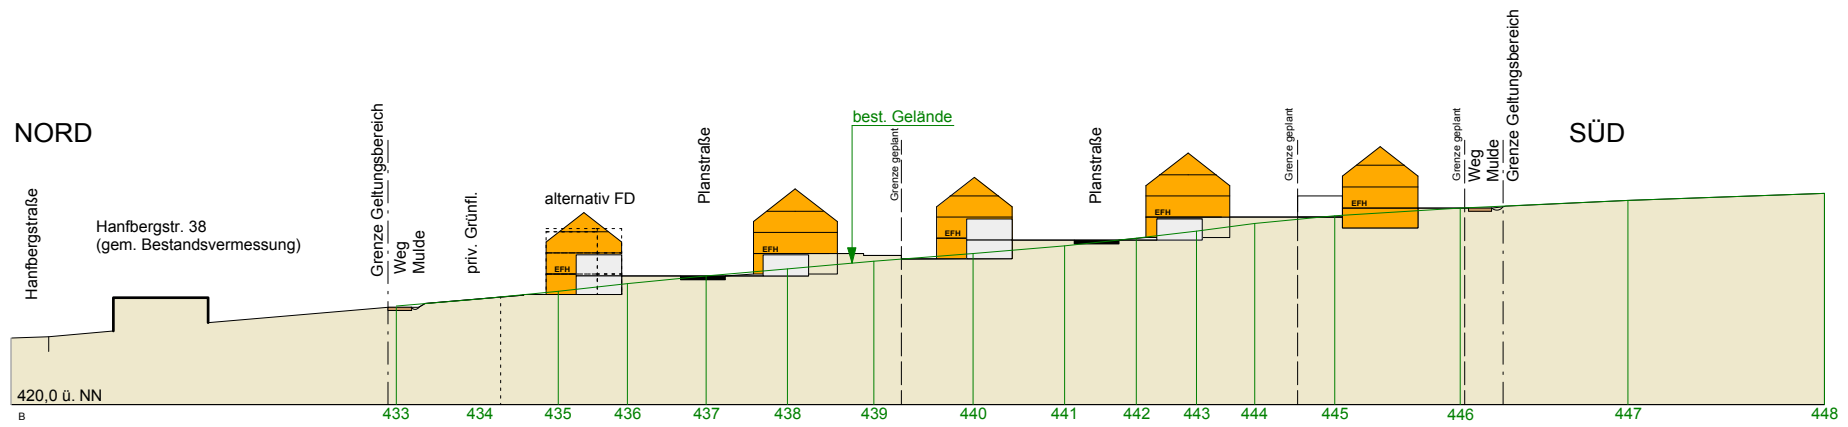

SCHNITTSKIZZE B

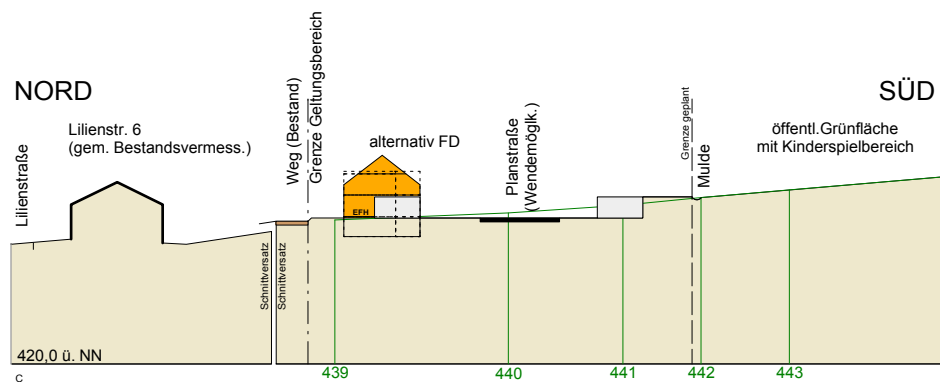

SCHNITTSKIZZE C




**Gemeinde
Aidlingen**



Erschließungs- und Baukonzept
Gebiet "Mönchhalde"

Systemschnittskizzen

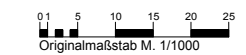

Originalmaßstab M. 1/1000
Maßstab 1/ 1000
10.04.2014

LUZ
PARTNER
STADTPLANER
ARCHITEKTEN