


Landkreis: Böblingen  
Gemeinde: Aidlingen  
Gemarkung: Aidlingen

Bebauungsplan 3938/3  
"Ob dem Bad - Hinterhagstraße, 1. Änderung"

Ob dem Bad  
rechtskräftig: 01.03.1963

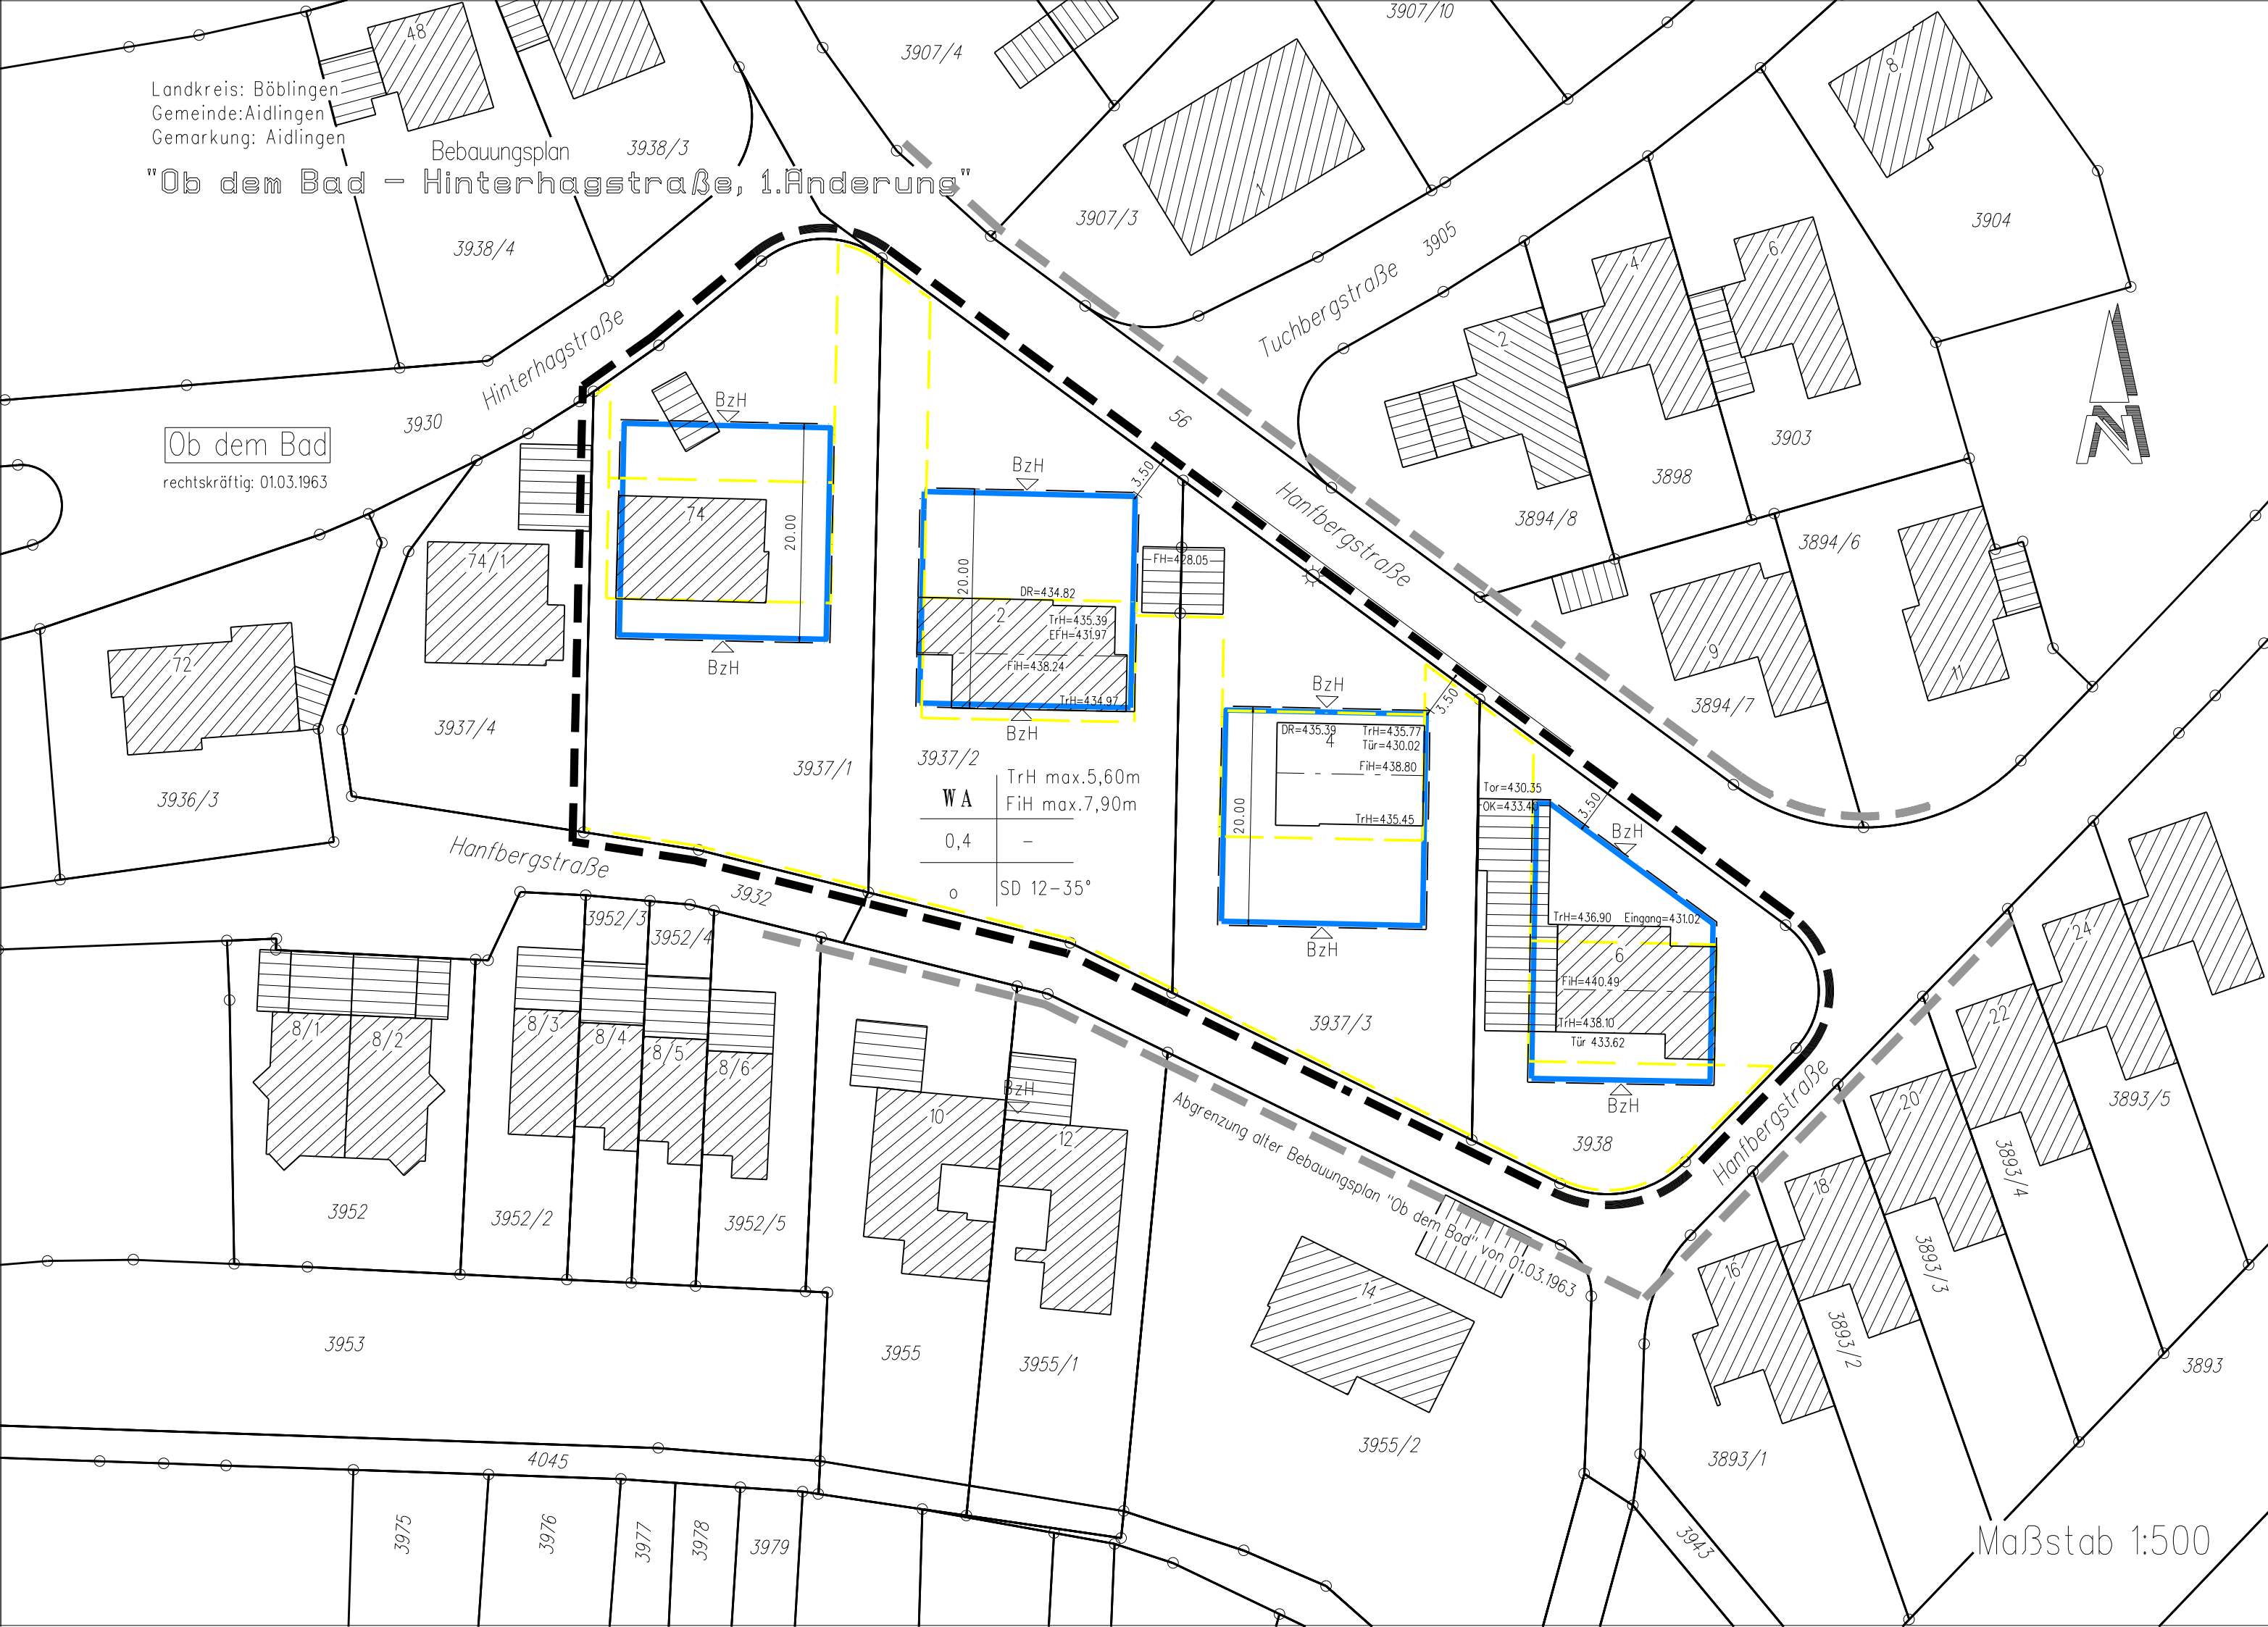

# Zeichenerklärung

Art d. baul. Nutzung	Gebäudehöhen		Baugrenze
Grundflächenzahl	Nutzungsschablone		überbaubare Grundstücksfläche
Bauweise	Dachform		Firstrichtung
	allgemeines Wohngebiet		öffentliche Verkehrsfläche Gehweg Straßenverkehrsflächen
	altes Baufenster (entfällt)		Pflanzgebot für Bäume
	Geltungsbereich		Bezugshöhe

Landkreis: Böblingen  
Gemeinde: Aidlingen  
Gemarkung: Aidlingen

## Bebauungsplan "Ob dem Bad - Hinterhagstraße, 1. Änderung"

<u>Verfahren:</u>	
Aufstellungsbeschuß (§ 2 (1) BauGB)	am .....
Ortsübliche Bekanntmachung	am .....
Öffentliche Auslegung (§ 3 (2) BauGB)	am .....
Ortsübliche Bekanntmachung	am .....
Auslegung	vom ..... bis .....
Satzungsbeschuß (§ 10 (1) BauGB)	am .....
Genehmigung (§ 10 (2) BauGB)	am .....
Inkrafttreten (§ 10 (3) BauGB)	am .....
Ortsübliche Bekanntmachung	am .....

Aufstellung:

Ausfertigung:

**Gemeinde Aidlingen**

Es wird bestätigt, daß der Inhalt dieses Bebauungsplanes und der örtlichen Bauvorschriften, jeweils mit ihren Festsetzungen durch Zeichnung, Farbe, Schrift und Text, mit den hierzu ergangenen Beschlüssen des Gemeinderats übereinstimmen und daß die für die Rechtswirksamkeit maßgebenden Verfahrensvorschriften beachtet wurden.

Aidlingen, den .....

Aidlingen, den .....

.....  
(Fauth, Bürgermeister)

.....  
(Fauth, Bürgermeister)

Bearbeitung:

Aidlingen, 13.06.2018

**Schöllhorn + Böhret**

Vermessungsbüro  
Hüttentalstraße 34, 71032 Böblingen  
Lise-Meitner-Straße 21, 72202 Nagold  
07031/7630291 oder 07452/6003224

Maßstab 1:500